

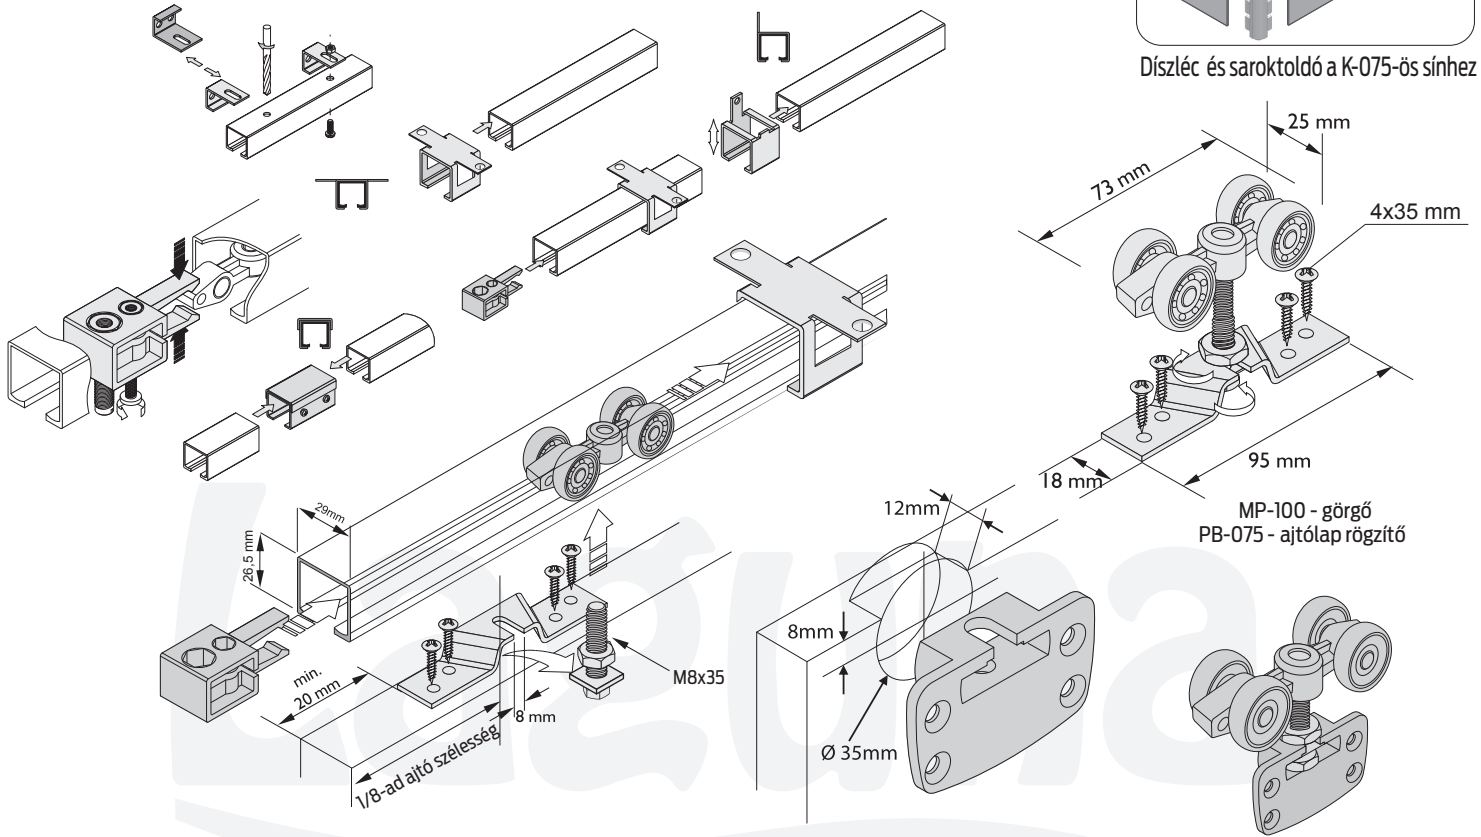


Díszléc és saroktoldó a K-075-ös sínhez

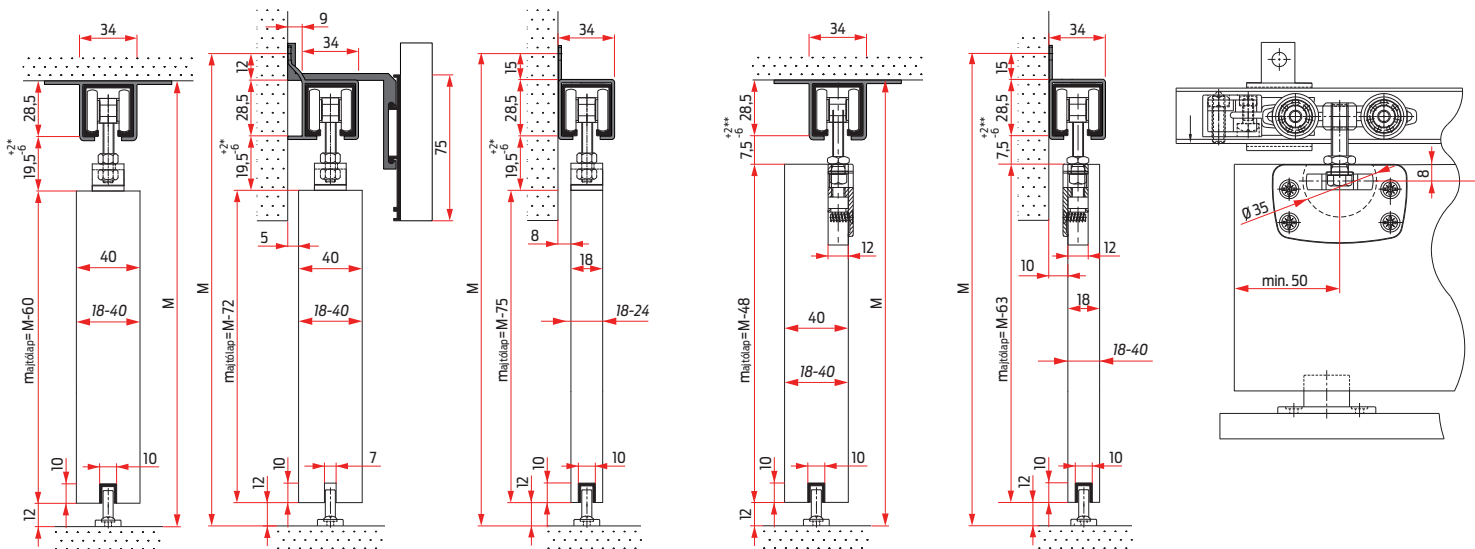

MP-100 - görgő  
PBB-075 - ajtólap rögzítő

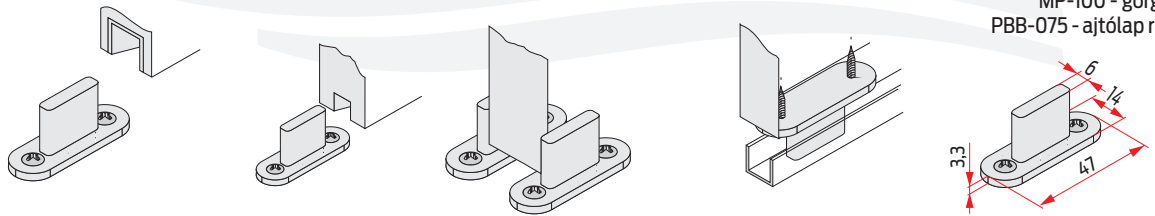

\*Csillapító esetén: 19,5<sup>+0</sup><sub>-6</sub>

ajtólap rögzítő: PBB-075

\*\*Csillapító esetén: 7,5<sup>+0</sup><sub>-6</sub>